




PROJET MAISON 1 - PLAN FACADES ET PIGNONS - 1/100

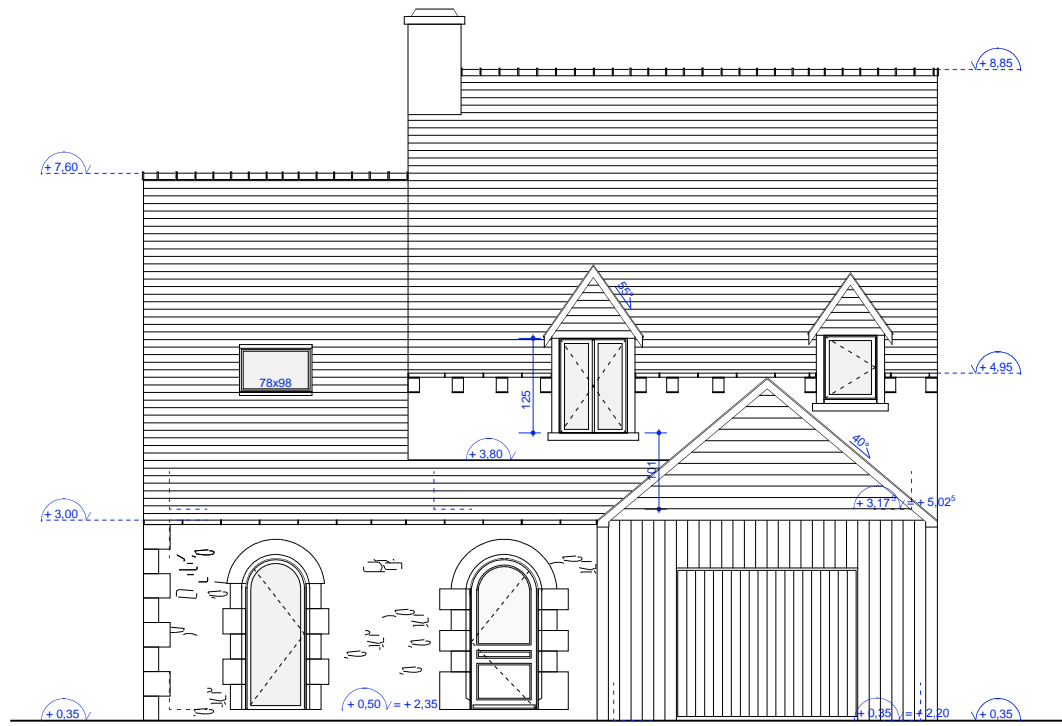


FACADE NORD

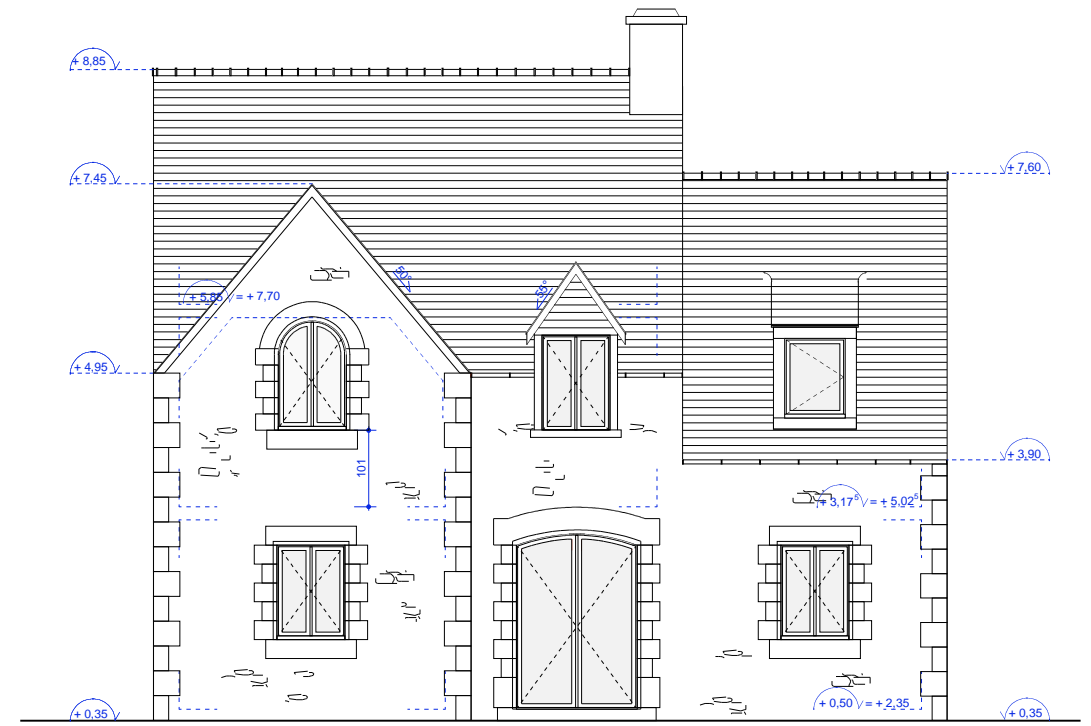

FACADE SUD

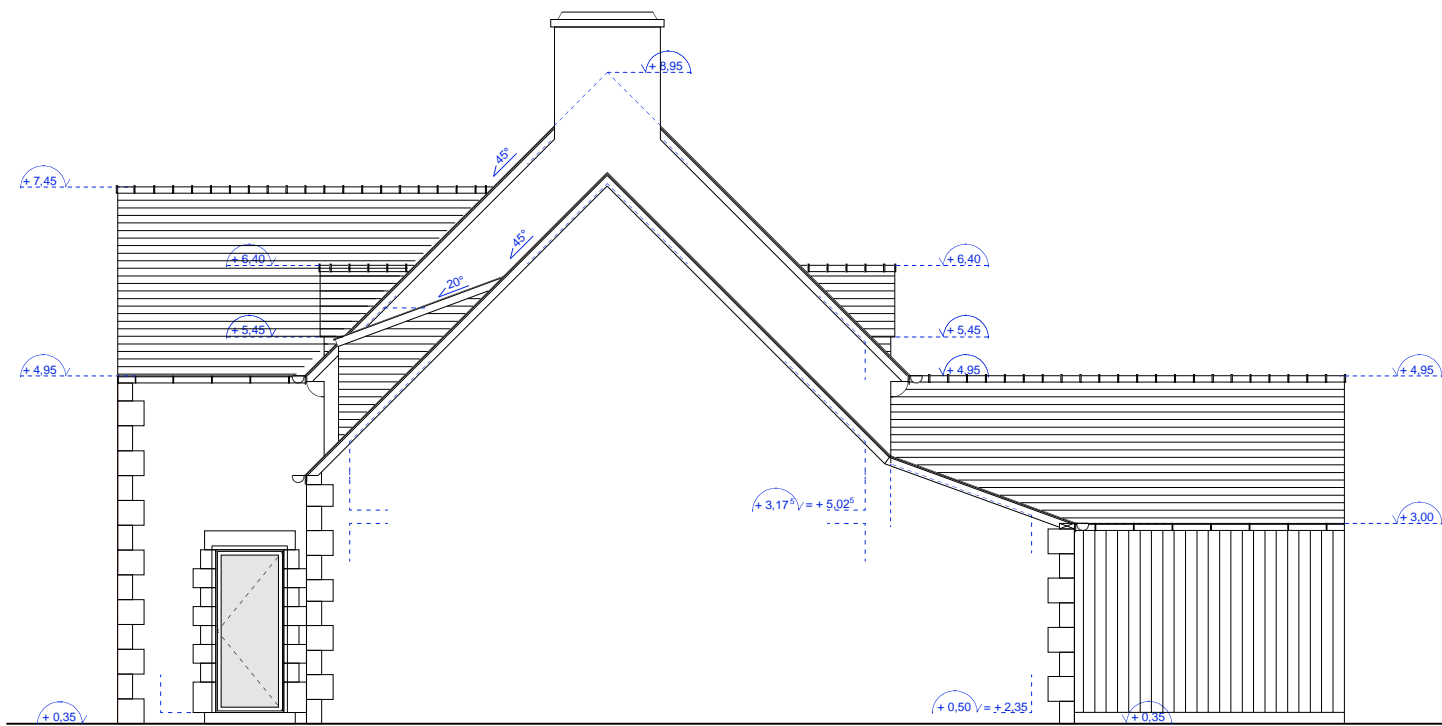

PIGNON OUEST

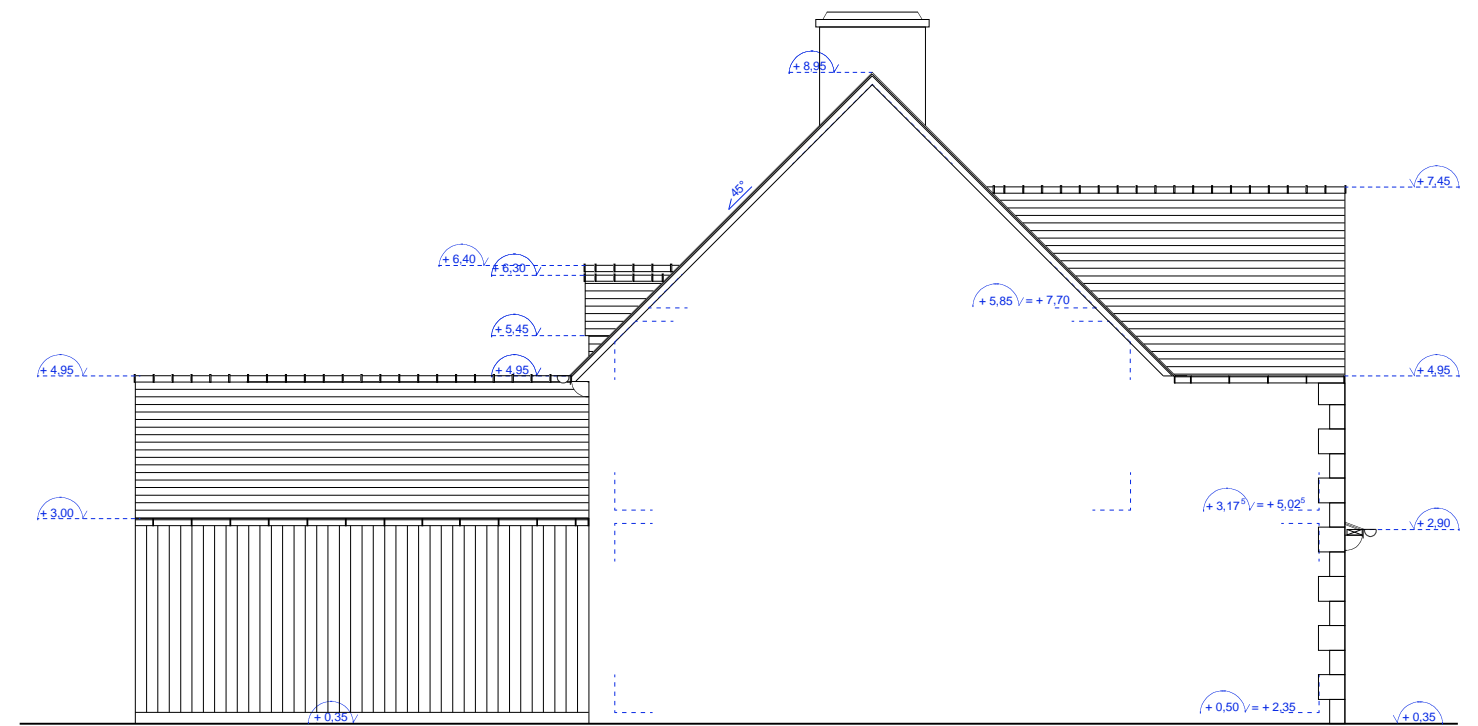

PIGNON EST