PROJET - PLAN DE REVÊTEMENT DE SOLS ET DE PLANTATIONS - 1/200

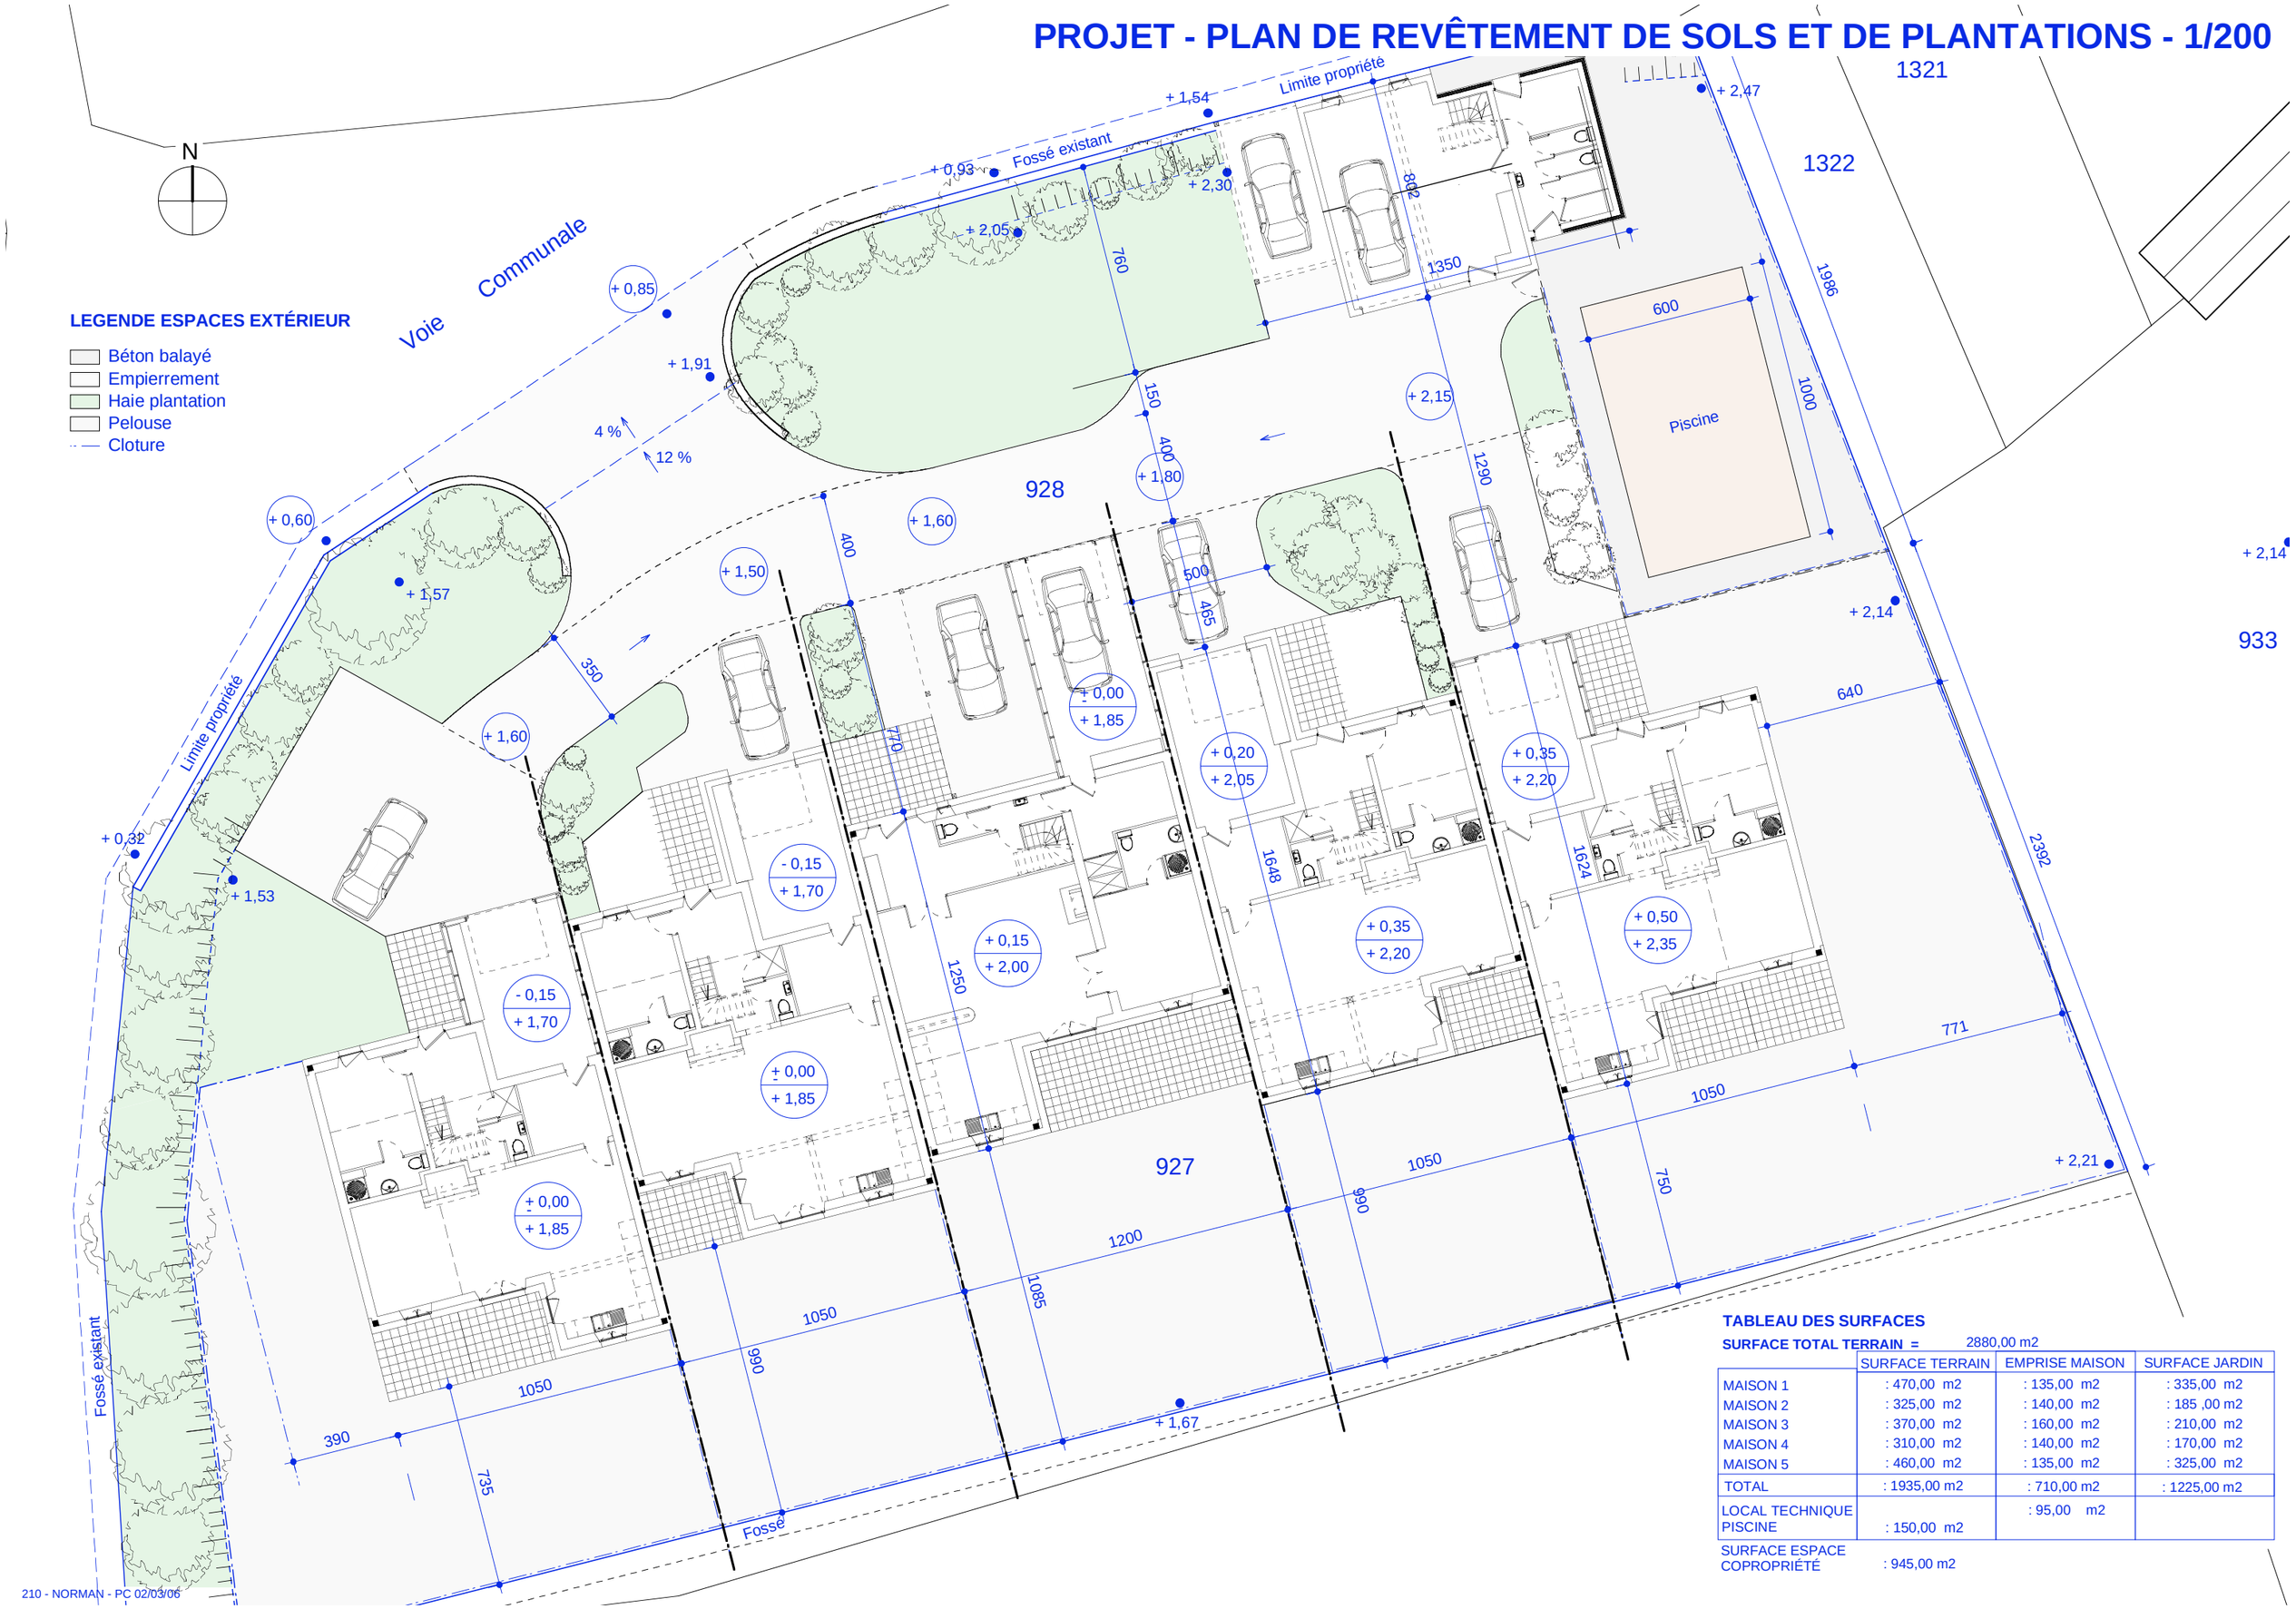

LEGENDE ESPACES EXTÉRIEUR

- Béton balayé
- Empierrement
- Haie plantation
- Pelouse
- Cloture

TABLEAU DES SURFACES

SURFACE TOTAL TERRAIN = 2880,00 m2

	SURFACE TERRAIN	EMPRISE MAISON	SURFACE JARDIN
MAISON 1	: 470,00 m2	: 135,00 m2	: 335,00 m2
MAISON 2	: 325,00 m2	: 140,00 m2	: 185 ,00 m2
MAISON 3	: 370,00 m2	: 160,00 m2	: 210,00 m2
MAISON 4	: 310,00 m2	: 140,00 m2	: 170,00 m2
MAISON 5	: 460,00 m2	: 135,00 m2	: 325,00 m2
TOTAL	: 1935,00 m2	: 710,00 m2	: 1225,00 m2
LOCAL TECHNIQUE PISCINE	: 150,00 m2	: 95,00 m2	
SURFACE ESPACE COPROPRIÉTÉ	: 945,00 m2		