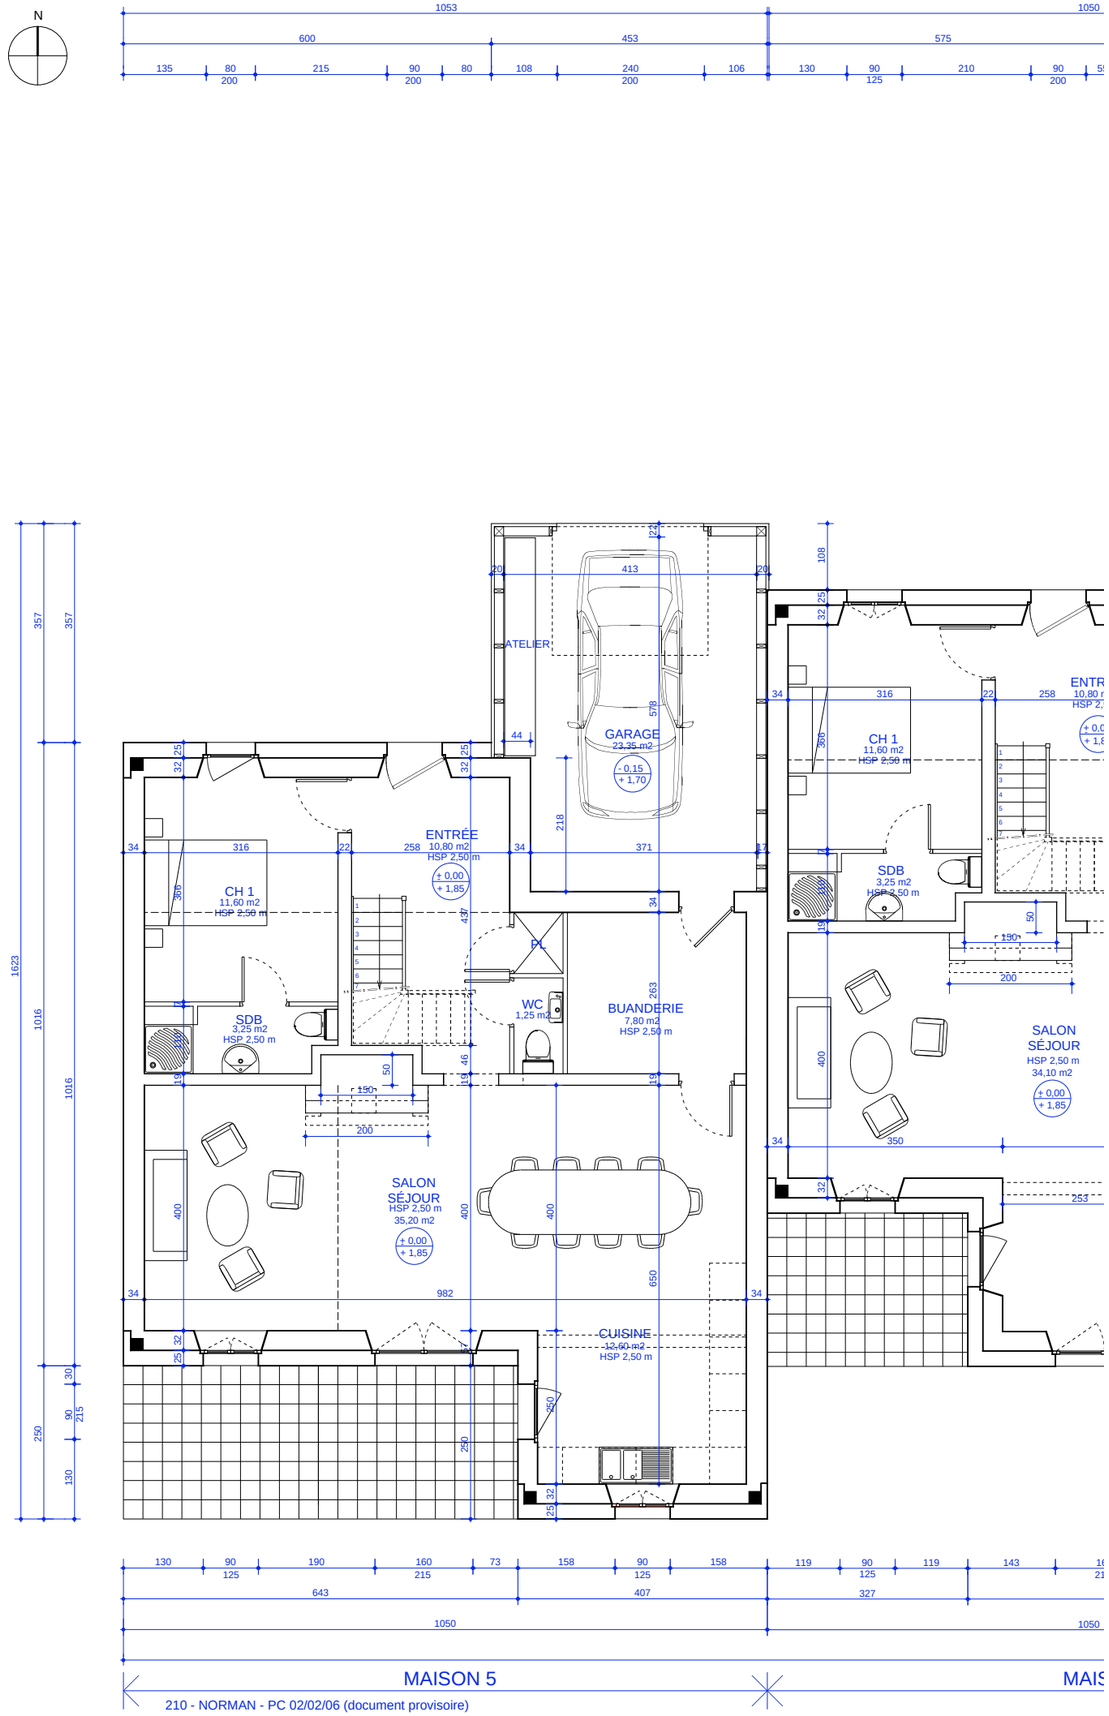
N
ATELIER
GARAGE
23,35 m2
- 0,15
+ 1,70
ENTRÉE
10,80 m2
HSP 2,50 m
+ 0,00
+ 1,85
CH 1
11,60 m2
HSP 2,50 m
SDB
3,25 m2
HSP 2,50 m
WC
1,25 m2
BUANDERIE
7,80 m2
HSP 2,50 m
SALON
SÉJOUR
HSP 2,50 m
35,20 m2
+ 0,00
+ 1,85
CUISINE
12,60 m2
HSP 2,50 m
SALON
SÉJOUR
HSP 2,50 m
34,10 m2
+ 0,00
+ 1,85
MAISON 5
210 - NORMAN - PC 02/02/06 (document provisoire)
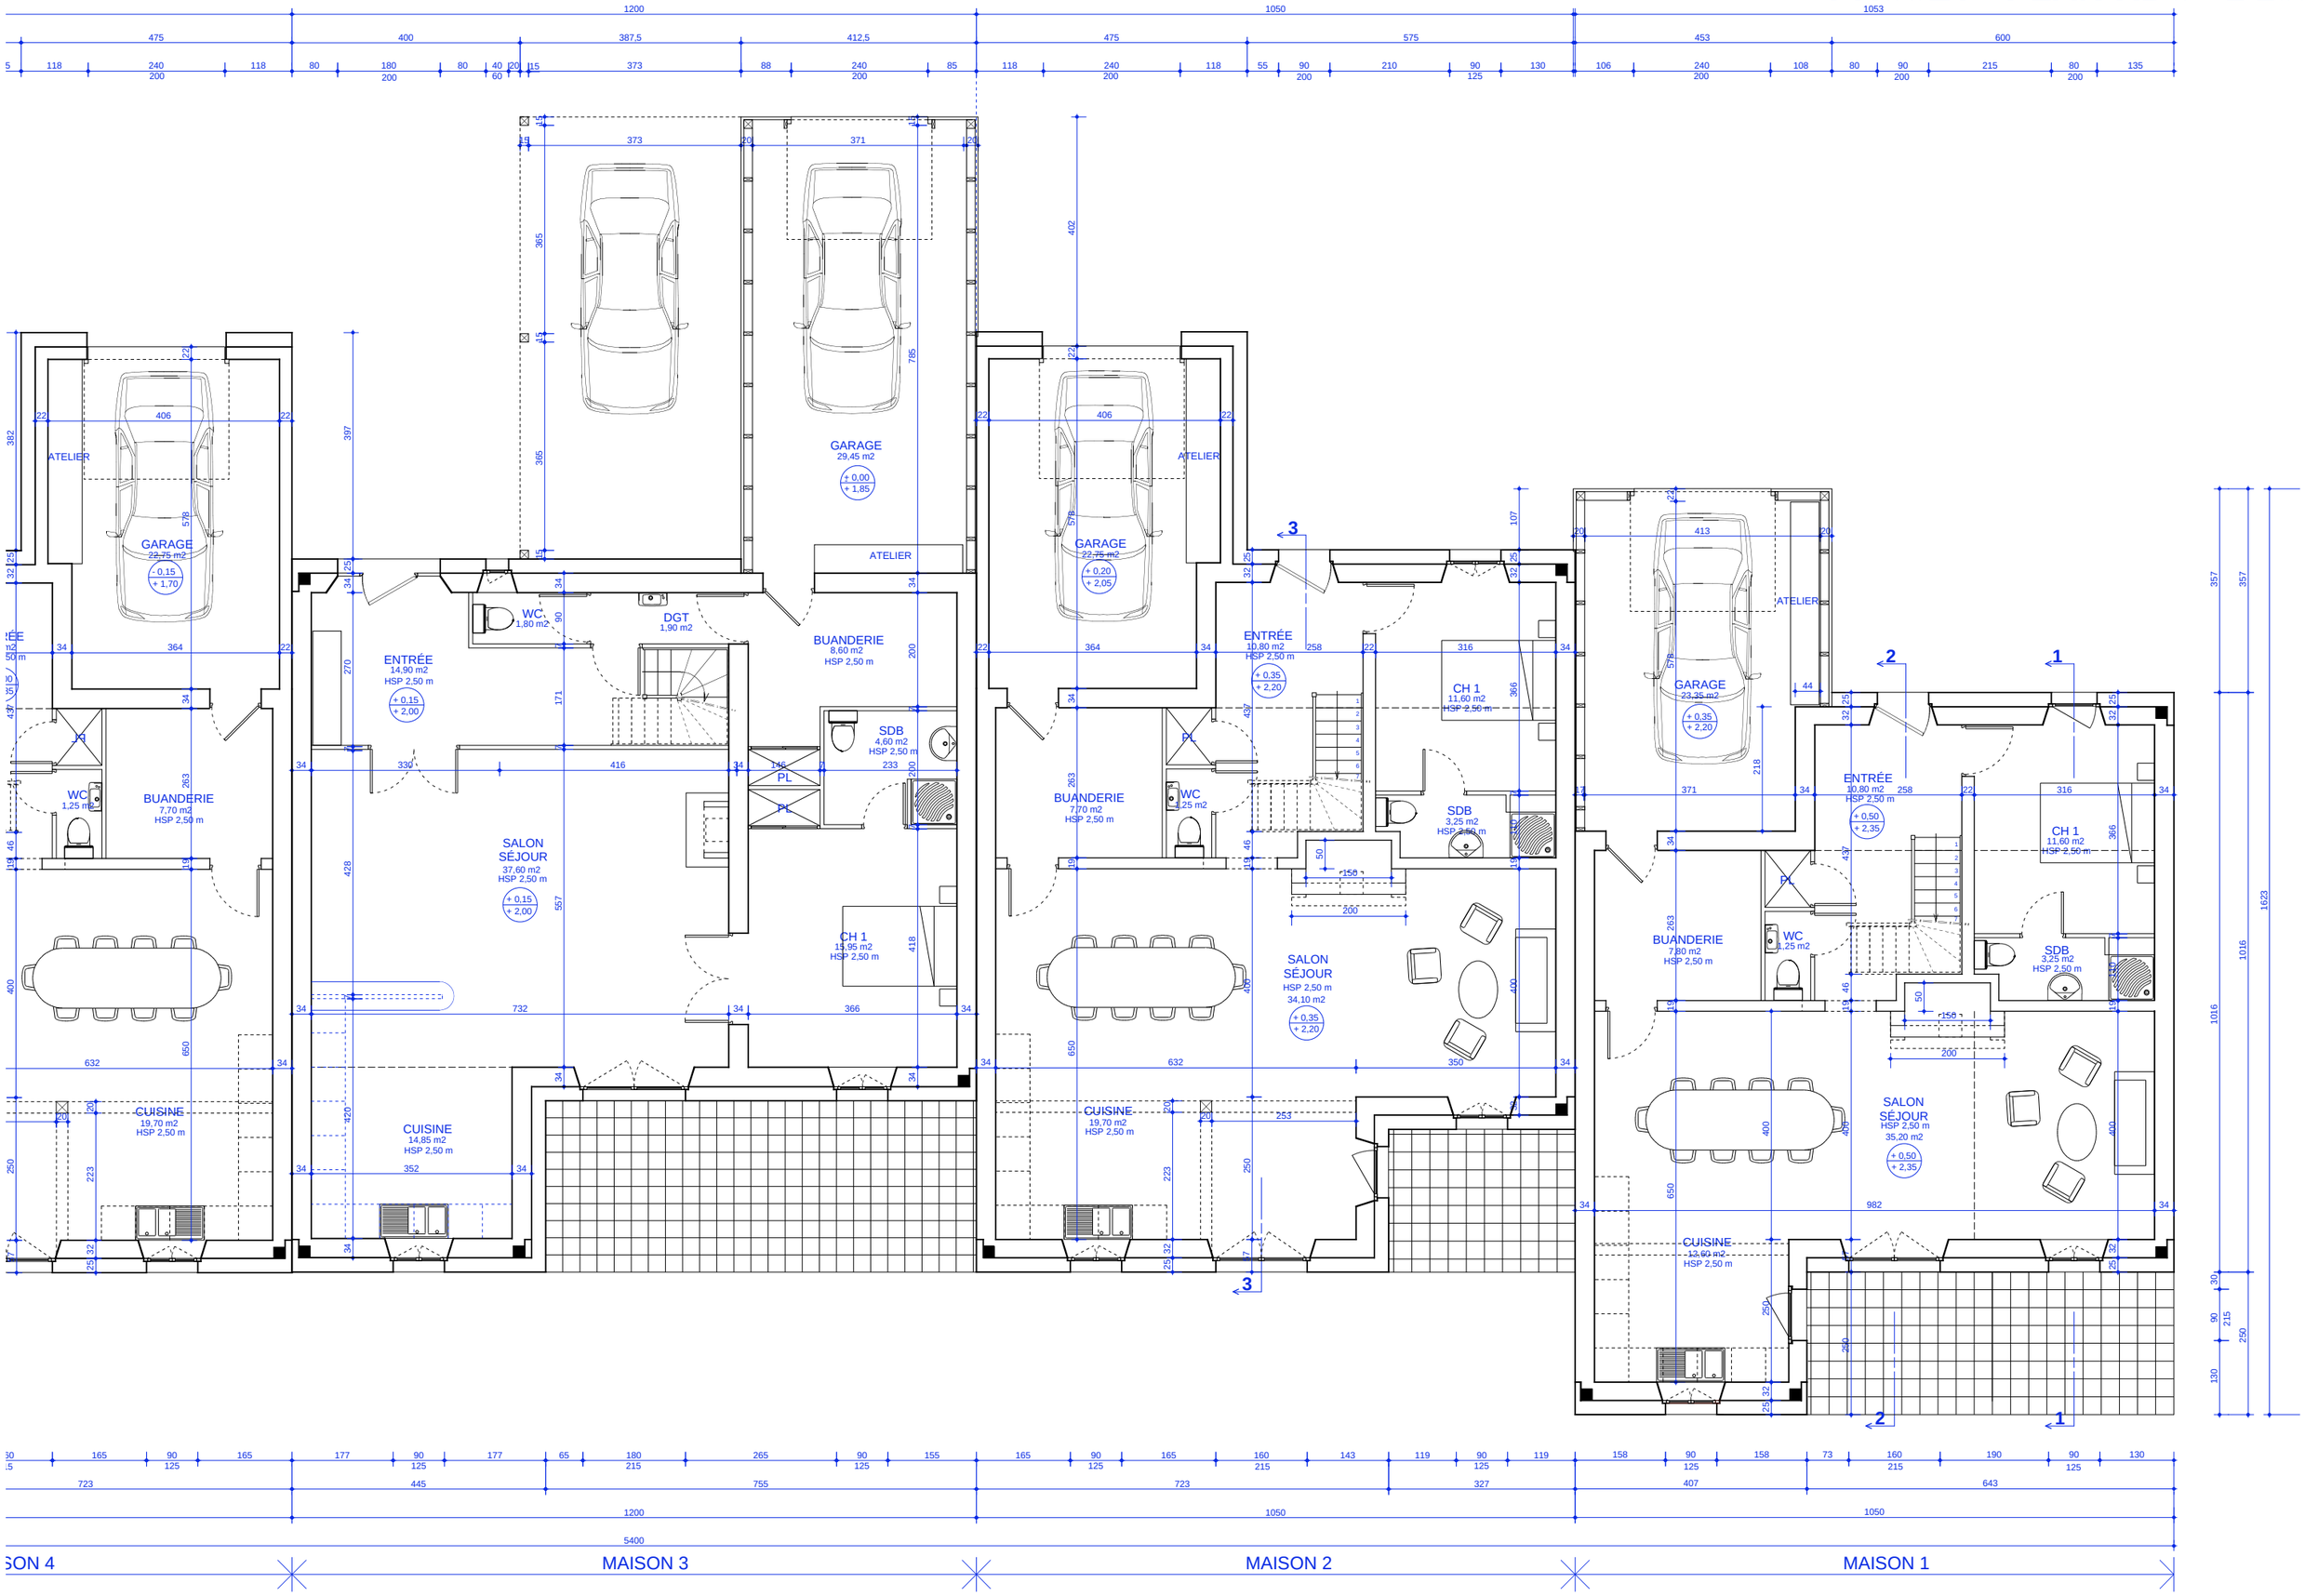
PROJET - PLAN RDC - 1/100