




FACADE NORD

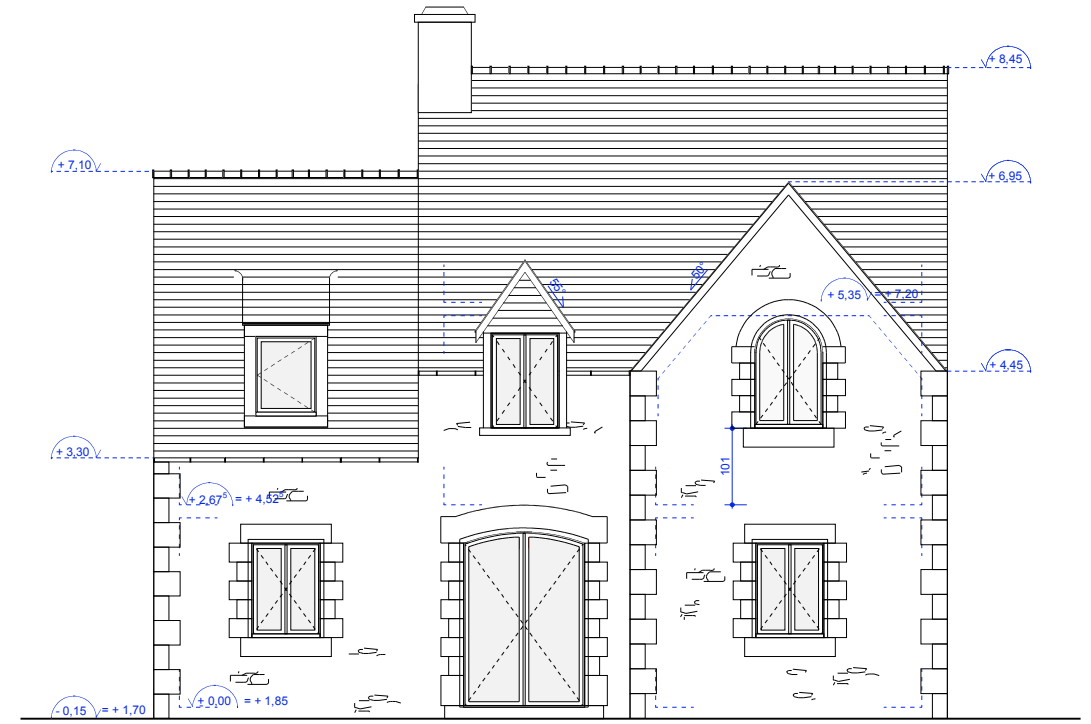

FACADE SUD

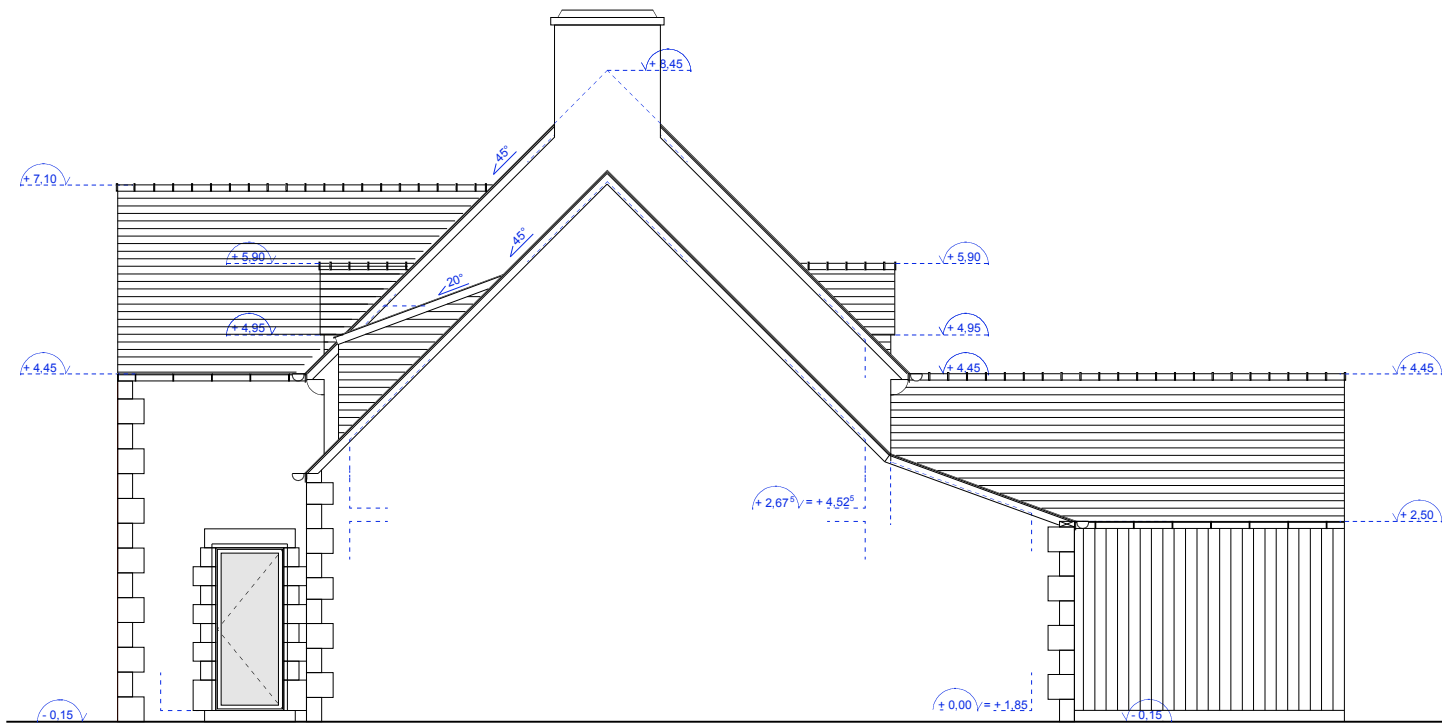

PIGNON OUEST

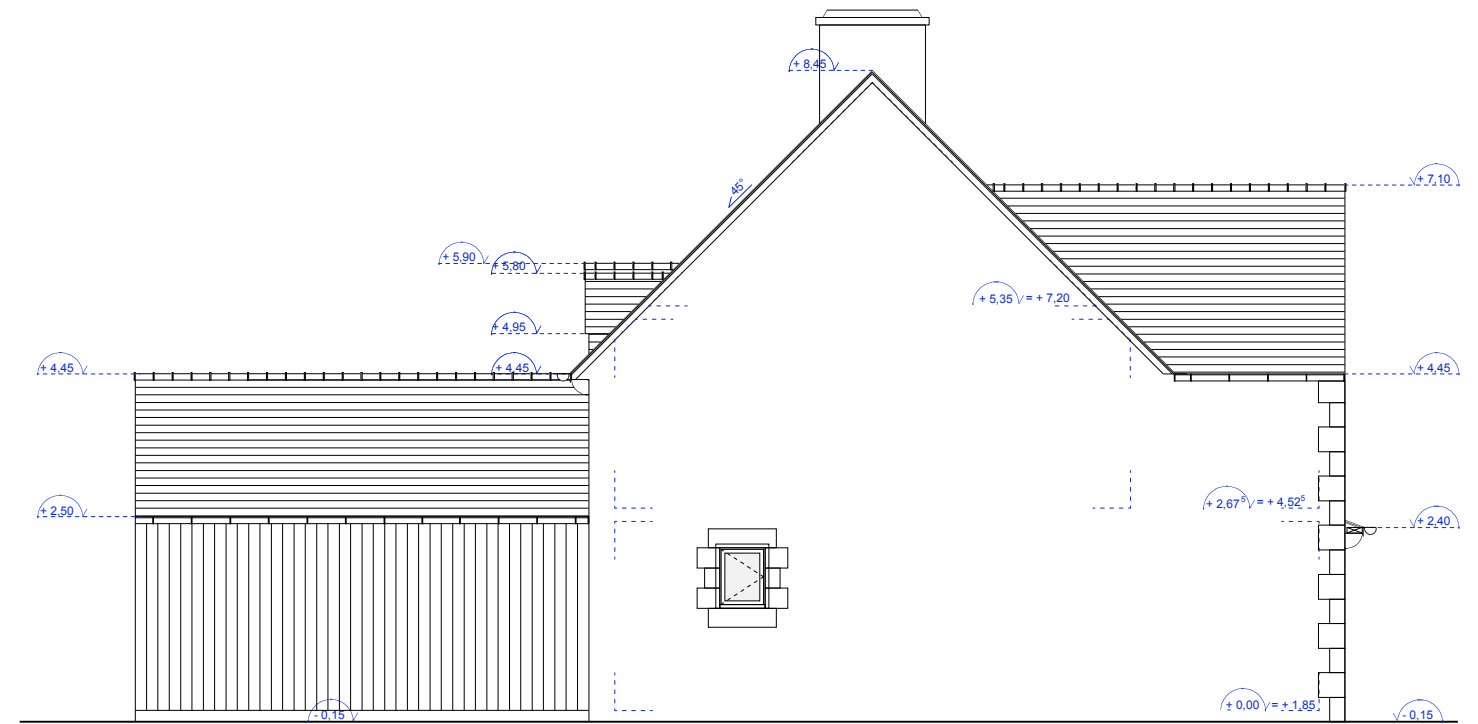

PIGNON EST